



PROGETTO ESECUTIVO
D.lgs. n. 50/2016 e s.m.i.

Riqualificazione energetica
del **PALAZZO COMUNALE**



PER UNA CRESCITA INTELLIGENTE,
SOSTENIBILE ED INCLUSIVA
www.regione.piemonte.it/europa2020
INIZIATIVA DI FINANZIARIA CON FESR

committente:

Comune di Roccaforte Mondovì
Via IV Novembre, 1
12088 Roccaforte Mondovì CN

Sig. Sindaco:
Bongiovanni Paolo

tecnico incaricato:

Ing. Rinaldo Federico
Via Maierca, 95
12073 Ceva

C.F. R20 FRC 74709 D205G
P.IVA 03003810045
Cell. 333 1488804


data:
30 Maggio 2018

oggetto
Progetto: prospetti e sezioni

scala
1:100 allegato
5.2

spazio Ku'bo
architettura & ingegneria


Via Maierca n.95 - 12073 Ceva (CN)
tel/fax 0174 721999 - e-mail: info@spazioku.com

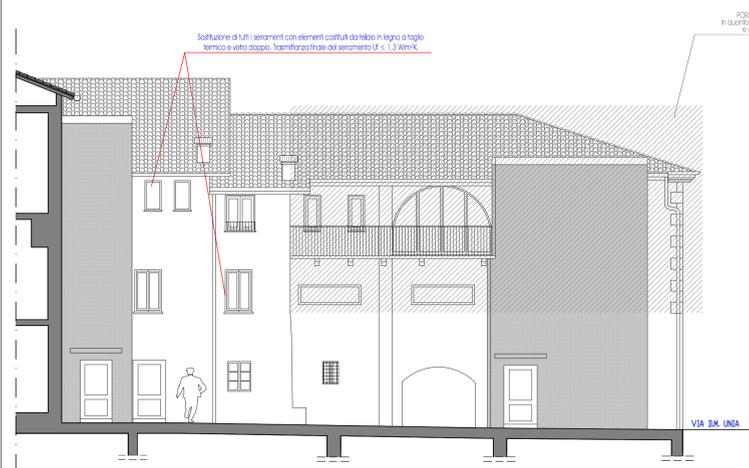


PROGETTO Prospetto retrostante ad Est
scala 1:100




PROGETTO Prospetto frontale a Ovest
scala 1:100

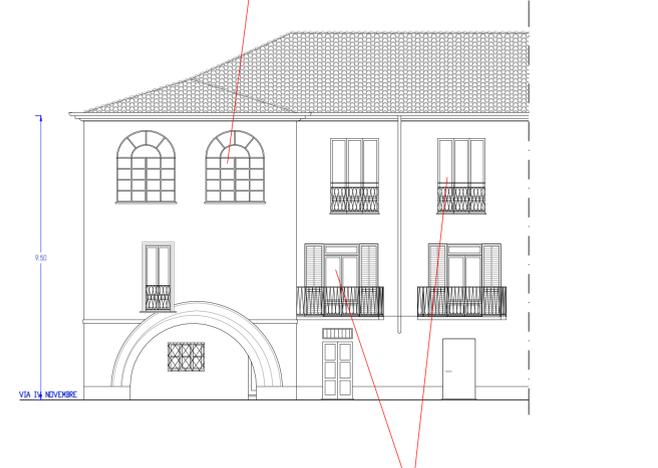


PROGETTO Prospetto laterale a Sud
scala 1:100

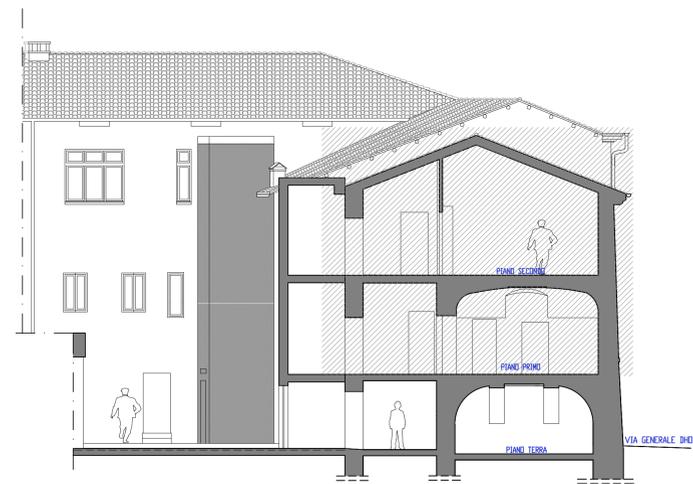

PROGETTO Sezione BB
scala 1:100

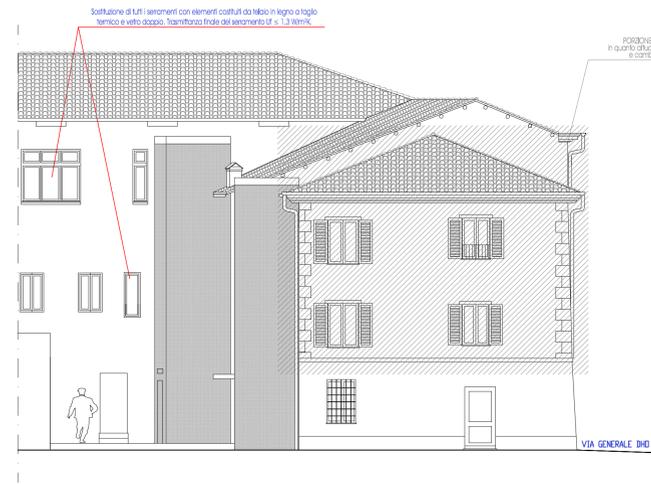

PROGETTO Prospetto laterale a Nord
scala 1:100

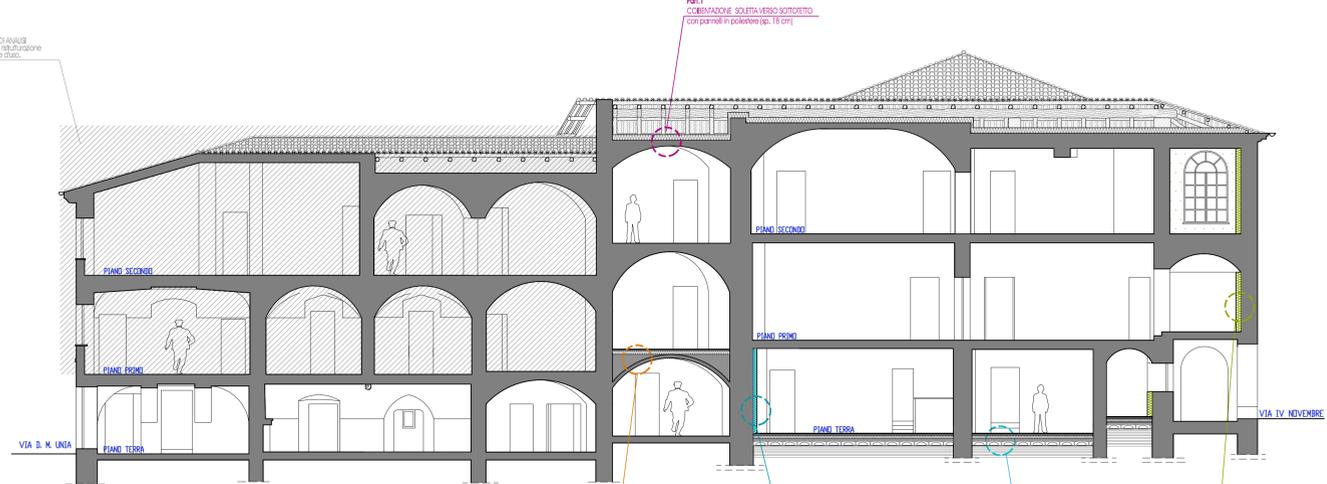

PROGETTO Sezione AA
scala 1:100