


Area catastale di Roccaforte Mondovì
Foglio 23 Mappale 391

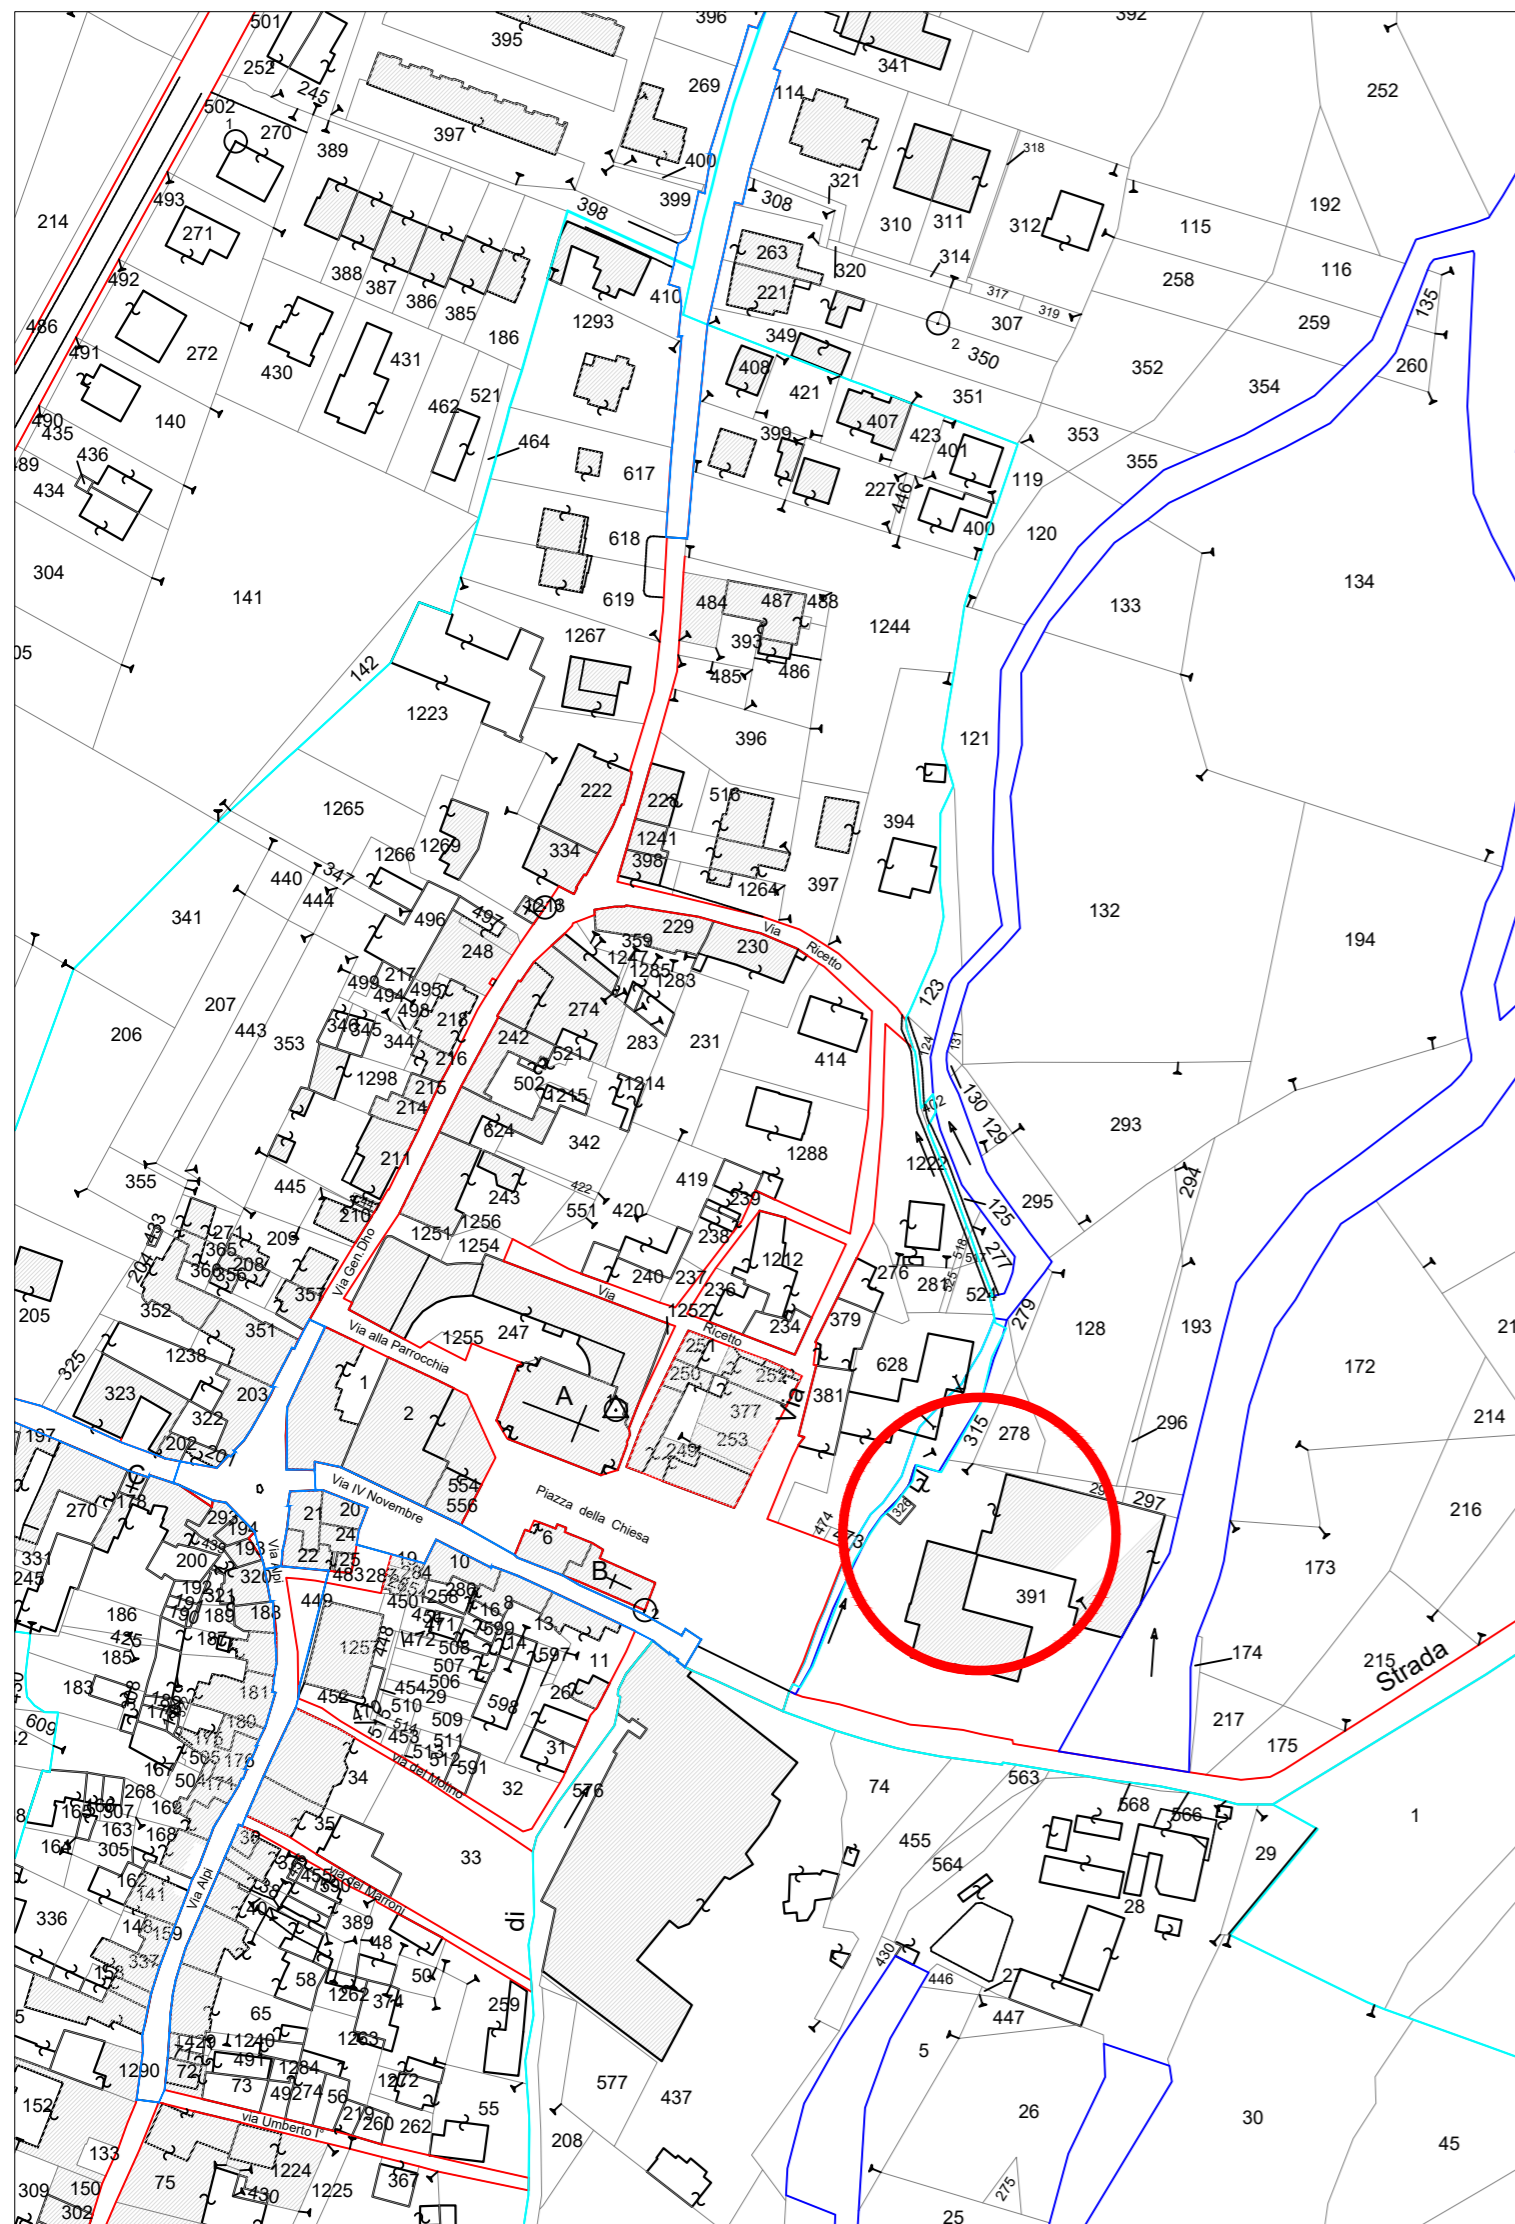

Estratto planimetria catastale
scala 1:2.000

Coordinate zona intervento
44° 19' 05,90" N 7° 44' 52,79" E



COMUNE DI ROCCAFORTE MONDOVÌ
Provincia di Cuneo

Ufficio Tecnico Comunale
Via IV Novembre n. 1 - 12088, Roccaforte Mondovì (CN)
tel 0174 65139 int. 5 e-mail: ufficiotecnico@comune.roccafortemondovi.cn.it



INTERVENTO DI NUOVA COSTRUZIONE
EDIFICIO AD USO MENSA E ATTIVITA'
SCOLASTICHE A SERVIZIO DELLA
SCUOLA PRIMARIA COMUNALE
- LOTTO 3 -



PROGETTO DEFINITIVO-ESECUTIVO

UFFICIO TECNICO E LAVORI PUBBLICI

PROGETTISTI
GEOM. FEDERICO BOETTI

RESPONSABILE UNICO DEL PROCEDIMENTO
ARCH. DANILO COCCALOTTO

CODICE ELABORATO

2.01.01

ELABORAZIONE	VERIFICA	APPROVAZIONE	REVISIONI	DATA
FB	DC	PB	00R	GIUGNO 2024

OGGETTO ELABORATO

Estratto planimetria catastale

SCALA
1:2.000

FORMATO
A2+

POSIZIONE FILE DI PROGETTO

Questo disegno di proprietà del Comune di Roccaforte Mondovì è protetto a termini di legge ed è vietata la duplicazione non autorizzata.

(Allegato I.7 art. 22 D.lgs 36/2023)