



**COMUNE DI ROCCAFORTE MONDOVÌ**  
**Provincia di Cuneo**

Ufficio Tecnico Comunale  
 Via IV Novembre n. 1 - 12088, Roccaforte Mondovì (CN)  
 tel 0174 65139 int. 5 e-mail: [ufficiotecnico@comune.roccafortemondovi.cn.it](mailto:ufficiotecnico@comune.roccafortemondovi.cn.it)





INTERVENTO DI NUOVA COSTRUZIONE  
**EDIFICIO AD USO MENSA E ATTIVITA' SCOLASTICHE A SERVIZIO DELLA SCUOLA PRIMARIA COMUNALE**  
 - LOTTO 3 -  
**PROGETTO DEFINITIVO-ESECUTIVO**

UFFICIO TECNICO E LAVORI PUBBLICI


PROGETTISTI  
**GEOM. FEDERICO BOITTI**  
 RESPONSABILE UNICO DEL PROCEDIMENTO  
**ARCH. DANIO COCCALOTTO**

CODICE ELABORATO	2.02.04	ELABORAZIONE	<input type="checkbox"/>	VERIFICA	<input type="checkbox"/>	APPROVAZIONE	<input type="checkbox"/>	REVISIONI	<input type="checkbox"/>	GIUGNO 2024
------------------	---------	--------------	--------------------------	----------	--------------------------	--------------	--------------------------	-----------	--------------------------	-------------

OGGETTO ELABORATO  
**Plante tavole comparative**  
 SCALA 1:100 FORMATO A1+  
 POSIZIONE IN PROGETTO  
 Questo disegno di proprietà del Comune di Roccaforte Mondovì è protetto ai termini di legge ed è vietata la duplicazione non autorizzata.  
 (Allegato I.7 Art. 22 del D.lgs. 36/2023)

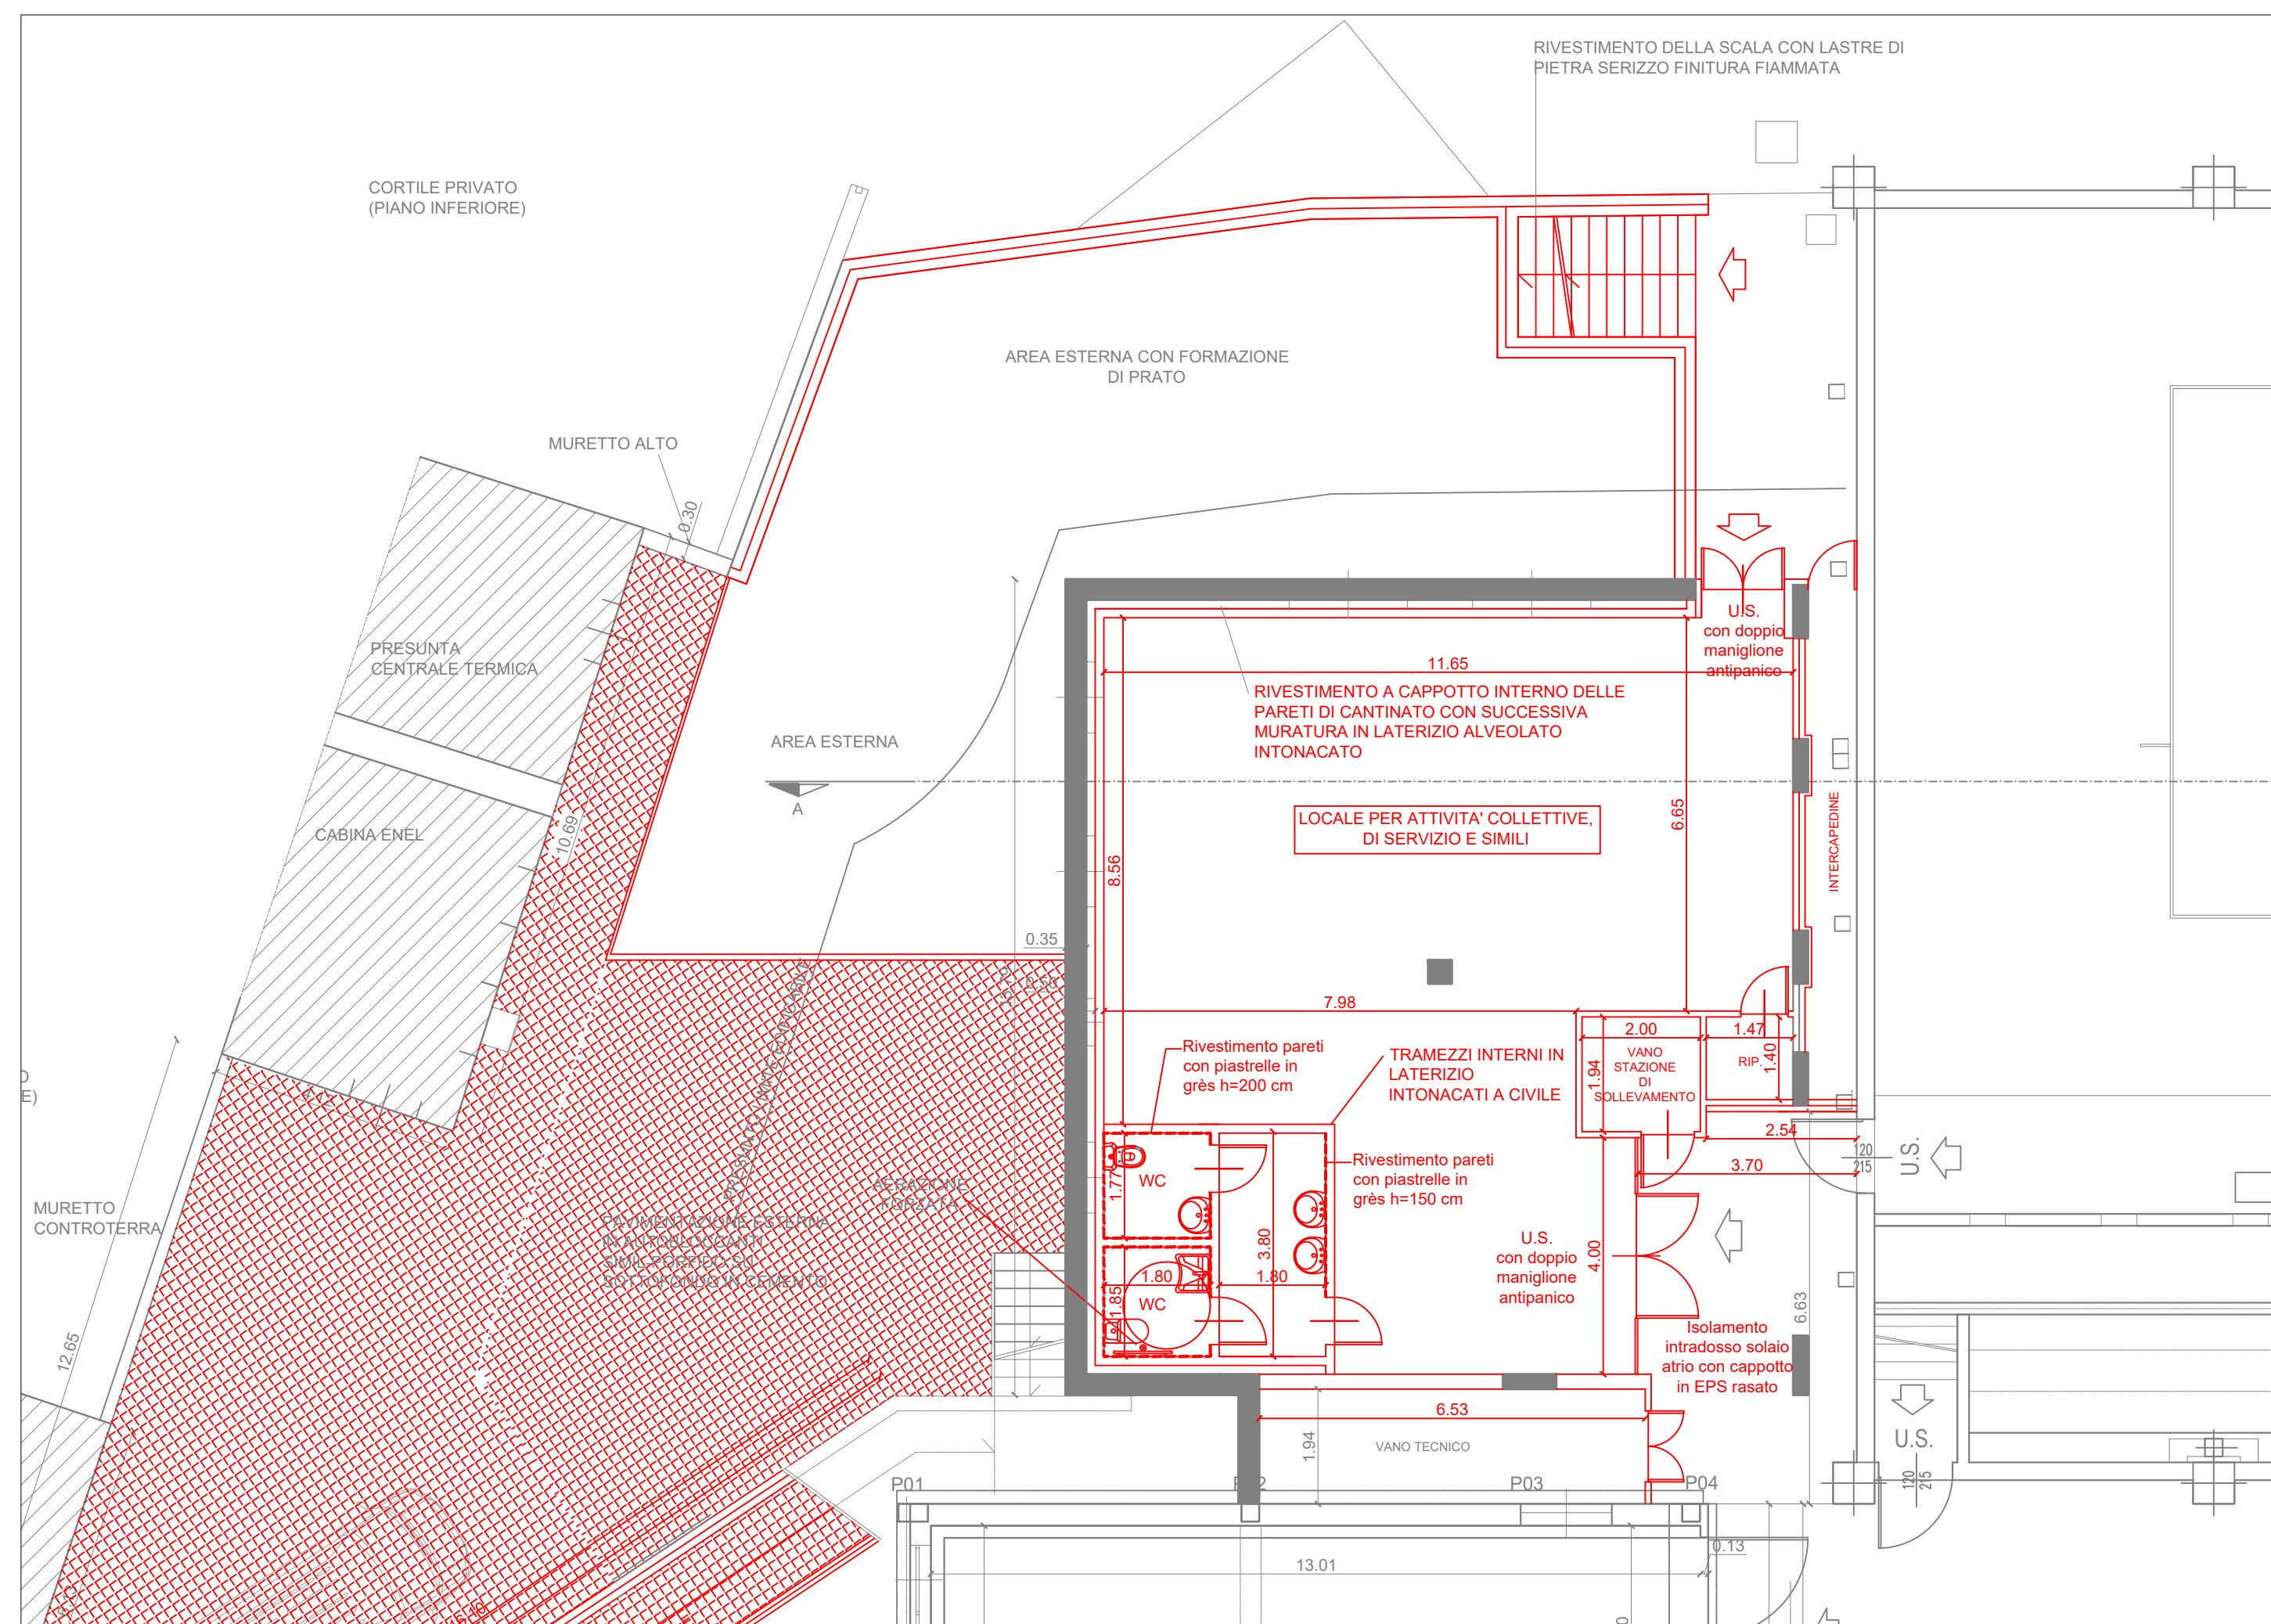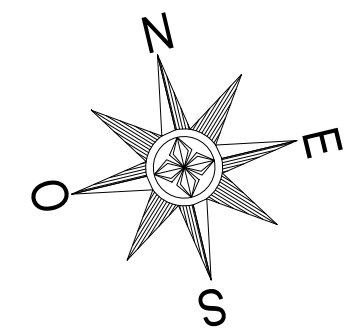

PIANTA STATO COMPARATIVO - PIANO SEMINTERRATO

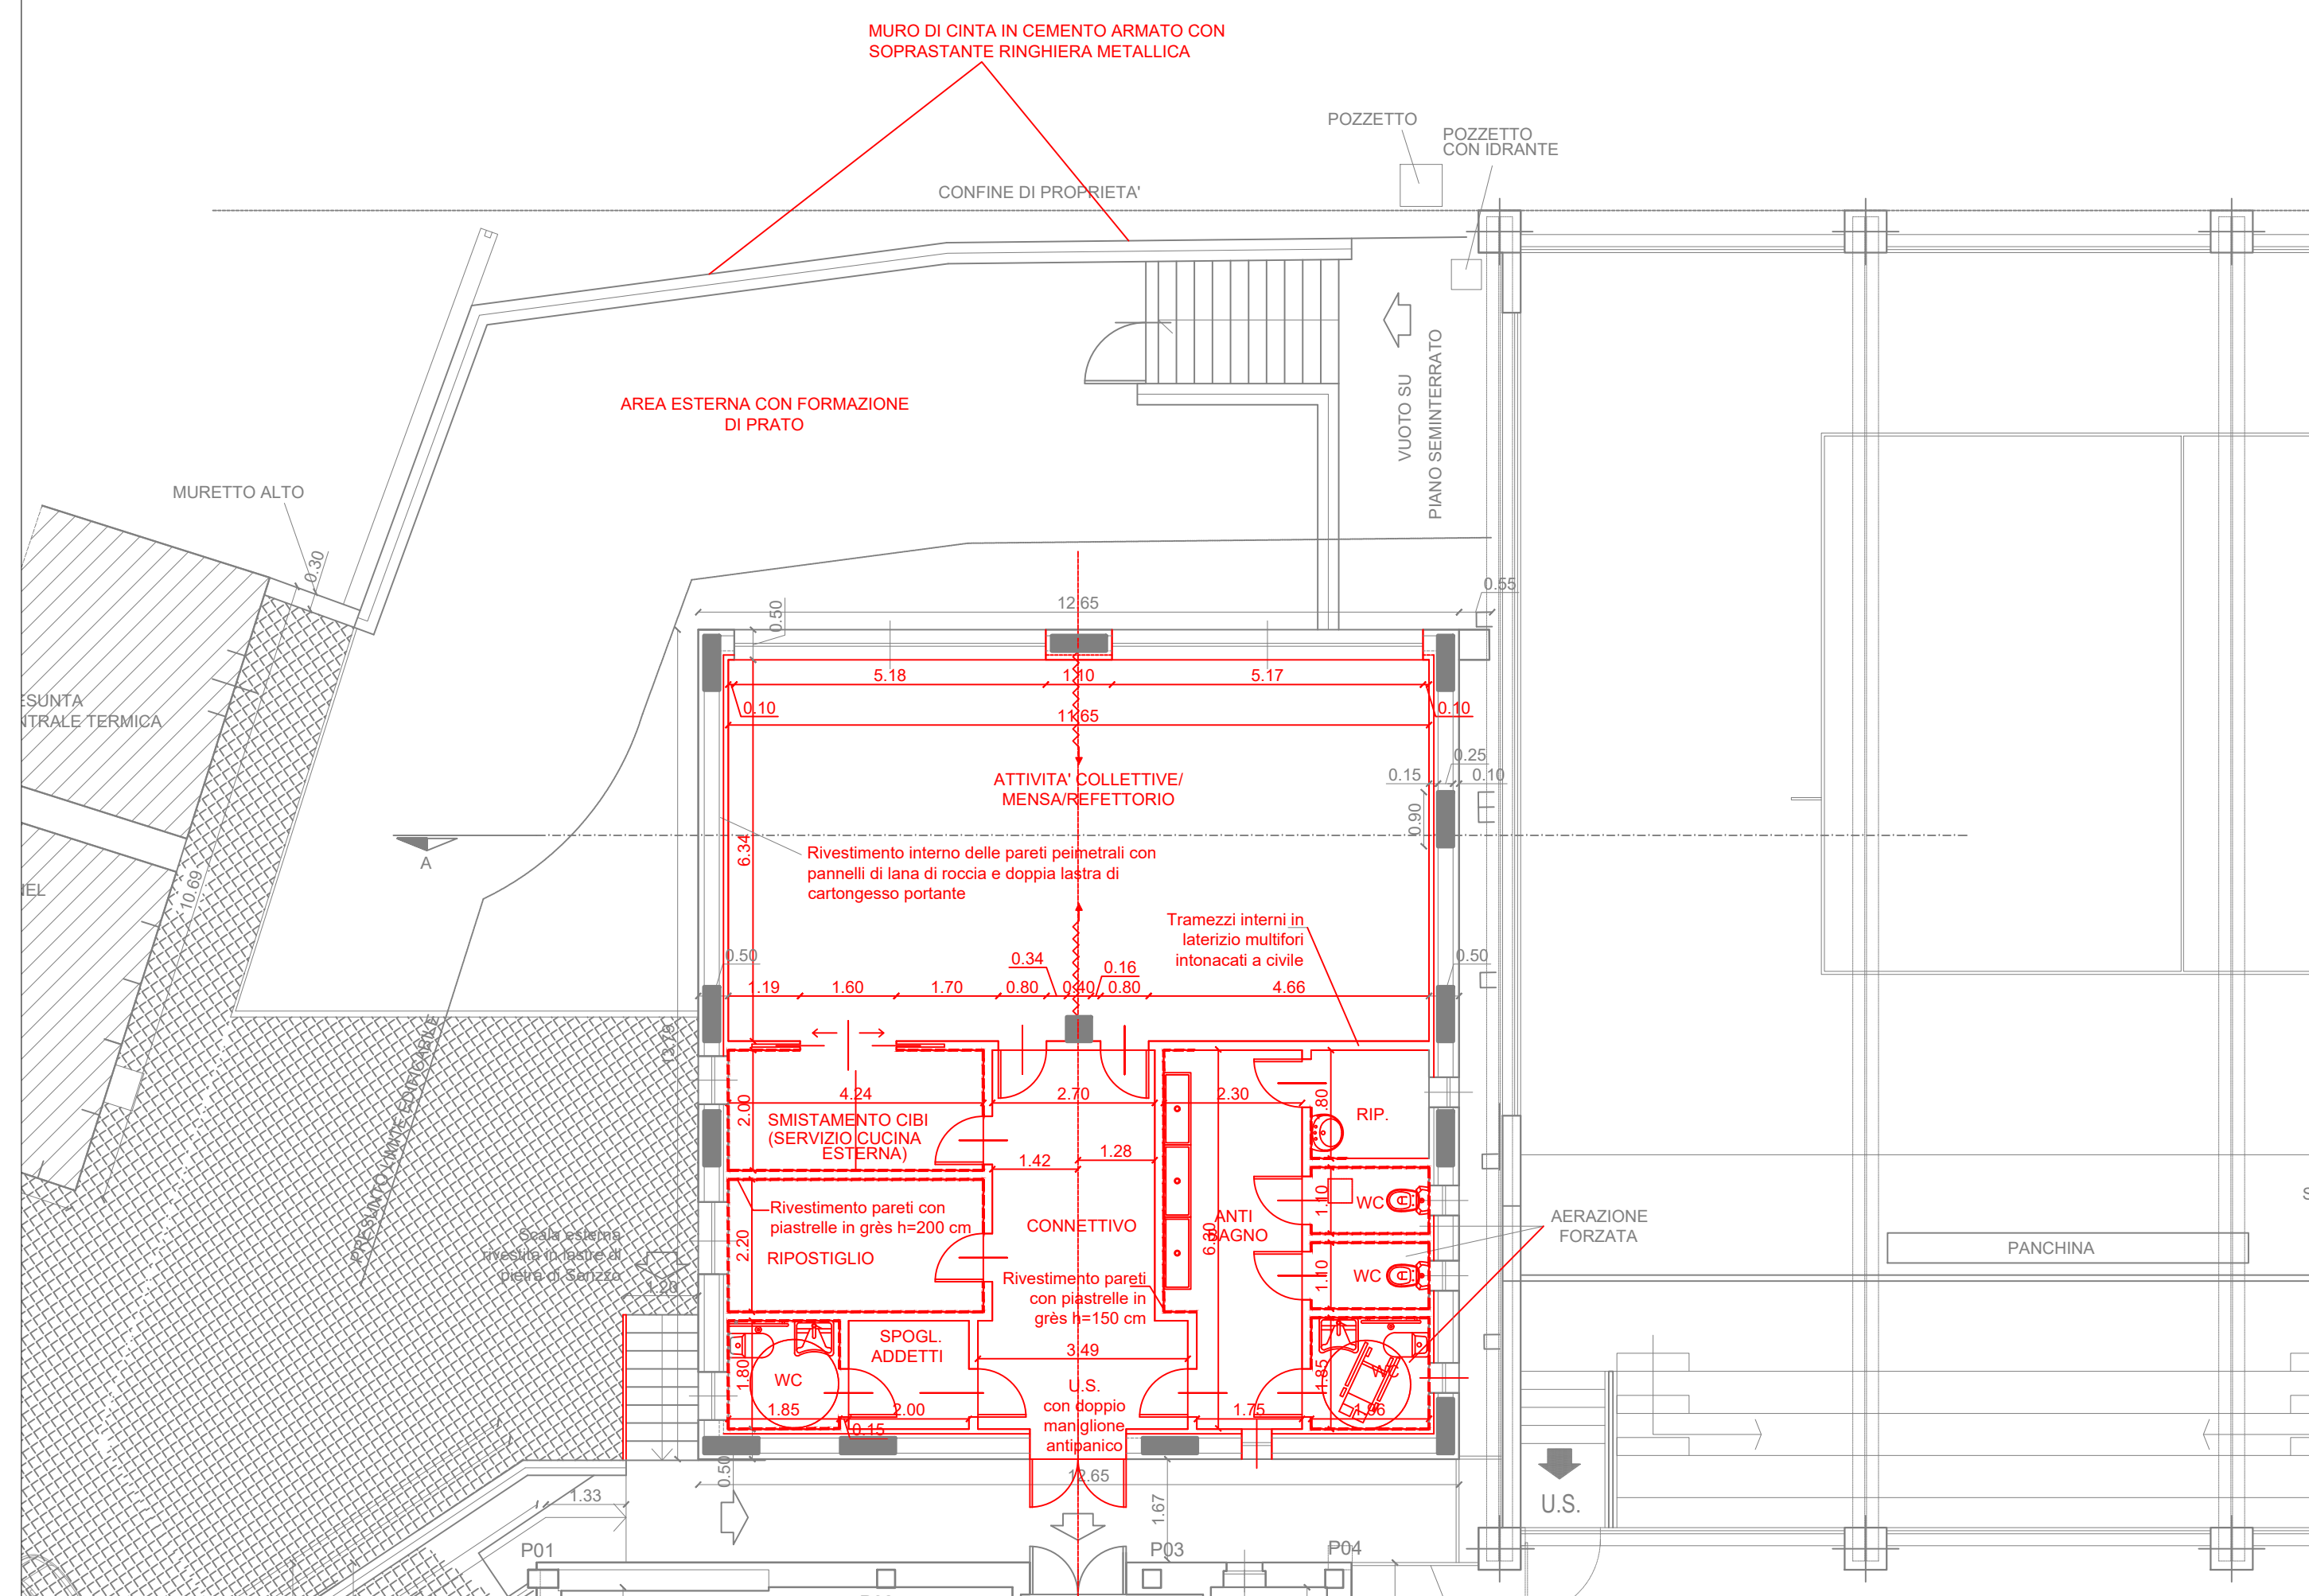

PIANTA STATO COMPARATIVO - PIANO TERRENO