


NOTA DI PROGETTO:  
 IMPIANTO DI TERRA  
 - ALLACCIAMENTO A IMPIANTO DI TERRA ESISTENTE  
 IMPIANTO PRESE  
 - DOVE SONO PREVISTE N° 2 UNEL SI INTENDE UN'UNICA SCATOLA 4 MODULI (TIPO 504) CONTENENTE LE 2 PRESE  
 - DOVE SONO PREVISTE N° 1 UNEL E N° 1 10/16A SI INTENDE UN'UNICA SCATOLA 3 MODULI (TIPO 503) CONTENENTE LE 2 PRESE

	PLAFONIERA PER LAMPADA A LED 35W 3700/3000 LUMEN (SALVO DIVERSA SPECIFICAZIONE), CORPO IN LAMIERA DI ACCIAIO BIANCO, RIFLETTORE IN ACCIAIO BIANCO, GRADO DI PROTEZIONE IP20/40, ALIMENTAZIONE 230V 50Hz
	PLAFONIERA PER LAMPADA A LED 35W QUADRATA 3700/3000 LUMEN (SALVO DIVERSA SPECIFICAZIONE), CORPO IN LAMIERA DI ACCIAIO BIANCO, RIFLETTORE IN ACCIAIO BIANCO, GRADO DI PROTEZIONE IP20/40, ALIMENTAZIONE 230V 50Hz
	PLAFONIERA PER LAMPADA A LED 10W 1460 LUMEN, CORPO IN POLICARBONATO INFRANGIBILE ED AUTOESTINGUENTE, DIFFUSORE IN VETRO TEMPERATO, CON GRIGLIE DI PROTEZIONE, CLASSE II, GRADO DI PROTEZIONE IP24, ALIMENTAZIONE 230V 50Hz
	PLAFONIERA PER LAMPADA A LED 19W 2430LM, CORPO E DIFFUSORE IN POLICARBONATO INFRANGIBILE ED AUTOESTINGUENTE, GRADO DI PROTEZIONE IP65, ALIMENTAZIONE 230V 50Hz
	PUNTO LUCE A PARETE
	CUSTODIA CON GRADO DI PROTEZIONE IP24
	INTERRUTTORE UNIPOLARE 16A 230V
	PULSANTE 16A 230V
	PULSANTE LUMINOSO 16A 230V
	RILEVATORE DI MOVIMENTO TEMPORIZZATO PER ACCENSIONE ILLUMINAZIONE LOCALE - COPERTURA 10M 180° SALVO DIVERSA SPECIFICAZIONE
	INTERRUTTORE AUTOMATICO MAGNETOTERMICO
	DEVIATORE UNIPOLARE 16A 230V
	PLAFONIERA PER LAMPADA LED 18W INTEGRATA CON COMPLESSO AUTONOMO PER ILLUMINAZIONE DI SICUREZZA, CORPO E DIFFUSORE IN POLICARBONATO, GRADO DI PROTEZIONE IP65, ALIMENTAZIONE 230V 50Hz - AUTONOMIA 60MIN E DISPOSITIVO DI RICARICA ACCUMULATORI TIPO AUTOMATICO CON RICARICA COMPLETA IN 12H
	APPARECCHIO DI SICUREZZA AUTOALIMENTATO PER SEGNALE (FRECCIA DIREZIONALE, USCITA DI SICUREZZA) FUNZIONAMENTO SA, GRADO DI PROTEZIONE IP40, ALIMENTAZIONE 230V 50Hz

	CUSTODIA CON GRADO DI PROTEZIONE IP24
	PRESA 2P+T 230V 10-16A BIPASSO CON ALVEOLI SCHERMATI/PROTETTI
	PRESA 2P+T 230V CON CONTATTI LATERALE E CENTRALE DI TERRA PER PRESE UNEL E 10-16A, CON ALVEOLI SCHERMATI/PROTETTI
	PRESA INTERBLOCCATA CEE 2P+T / 4P+T 16A 230V / 400V CON FUSIBILI DI PROTEZIONE, GRADO DI PROTEZIONE IP55
	GRUPPO PRESE COMPOSTO DA n PRESE
	PUNTO DI ALIMENTAZIONE ELETTRICA UTILIZZATORE
	TERMOSTATO
	SCATOLA PORTAFRUTTO PER PREDISPOSIZIONE APPARECCHIATURA ELETTRICA (2,3,4 o 6 moduli a seconda della specifico sulle piante)
	CASSETTA DI CONNESSIONE
	CANALE PLASTICO / TUBAZIONE PLASTICA
	QUADRO ELETTRICO DI DISTRIBUZIONE

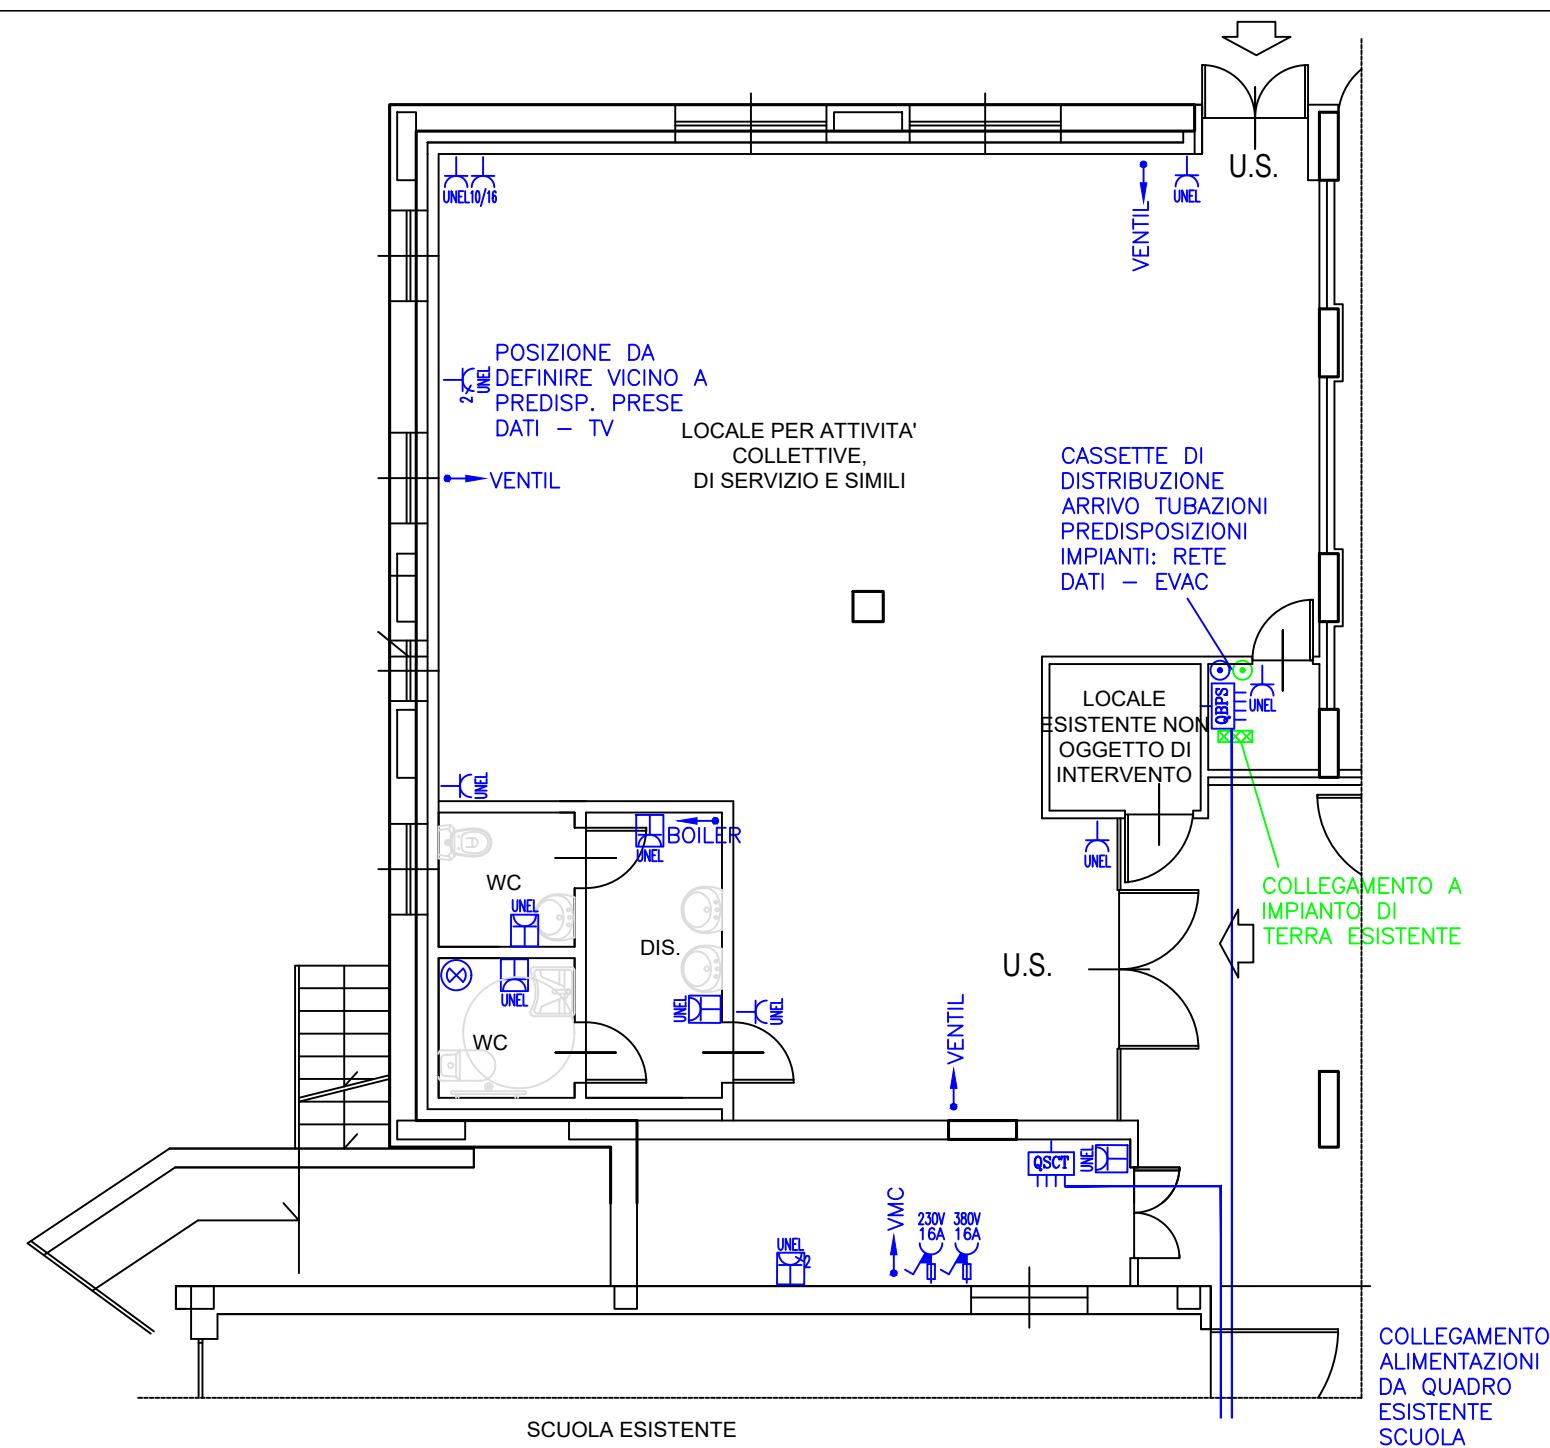

	PIASTRA EQUIPOTENZIALE
	TERMOSTATO
	PULSANTE DI CHIAMATA A TIRANTE 16A 230V
	PULSANTE DI ANNULLAMENTO CHIAMATA O DI ANNULLAMENTO SEGNALAZIONE 16A 230V
	DISPOSITIVO OTTICO E ACUSTICO
	PULSANTE APERTURA PORTA INGRESSO
	PULSANTE CHIAMATA PIANO PER APERTURA
	SERRATURA ELETTRICA
	VIDEOCITOFONO POSTAZIONE INTERNA / ESTERNA
	SUONERIA/ CAMPANELLO INIZIO FINE LEZIONI ATTIVAZIONE DA PULSANTE (PREDISPOSIZIONE PER INSERIMENTO OROLOGIO SU QUADRO ELETTRICO)
	PULSANTE CHIAMATA PIANO PER APERTURA

	PREDISPOSIZIONE - DIFFUSORE SONORO PER SISTEMA DI EVACUAZIONE EN60849
	PREDISPOSIZIONE - DISPOSITIVO DI SEGNALAZIONE OTTICO - ACUSTICO IMPIANTO RIVELAZIONE INCENDIO COMPLETO DI MODULO DI COMANDO RELE' INDIRIZZABILE
	PREDISPOSIZIONE - PULSANTE MANUALE ALLARME INCENDIO IN SCATOLA CON VETRO FRANGIBILE
	PREDISPOSIZIONE - SIRENA ALLARME
	PREDISPOSIZIONE - TP: TELEFONO, TV: TELEVISIONE, TD: TRASMISSIONE DATI CAT. 6
	PREDISPOSIZIONE - GRUPPO PRESE VEDI TIPO
	PREDISPOSIZIONE - PULSANTE SGANCIO SOTTO VETRO FRANGIBILE

**COMUNE DI ROCCAFORTE MONDOVÌ**  
 Provincia di Cuneo

Ufficio Tecnico Comunale  
 Via IV Novembre n. 1 - 12088, Roccaforte Mondovì (CN)  
 tel 0174 65139 int. 5 e-mail: [ufficiotecnico@comune.roccafortemondovi.cn.it](mailto:ufficiotecnico@comune.roccafortemondovi.cn.it)

INTERVENTO DI NUOVA COSTRUZIONE  
 EDIFICIO AD USO MENSA E ATTIVITA'  
 SCOLASTICHE A SERVIZIO DELLA  
 SCUOLA PRIMARIA COMUNALE  
 - LOTTO 3 -

PROGETTO DEFINITIVO-ESEC

UFFICIO TECNICO E LAVORI PUBBLICI

ORDINE DEGLI INGEGNERI  
 DELLA PROVINCIA DI CUNEO  
 505 Dott. Ing. Guido Lorda

CODICE ELABORATO	2.04.01
------------------	---------

SCALA	1:100
FORMATO	A1

OGGETTO ELABORATO

**IMPIANTO ELETTRICO**  
 Distribuzione Piano Interrato

(Allegato L7 Art. 22 del D.lgs. 36/2003)

Questo disegno di proprietà del Comune di Roccaforte Mondovì è prodotto ai termini di legge ed è vietata la duplicazione non autorizzata.