PIANO SEMINTERRATO (riscaldamento)

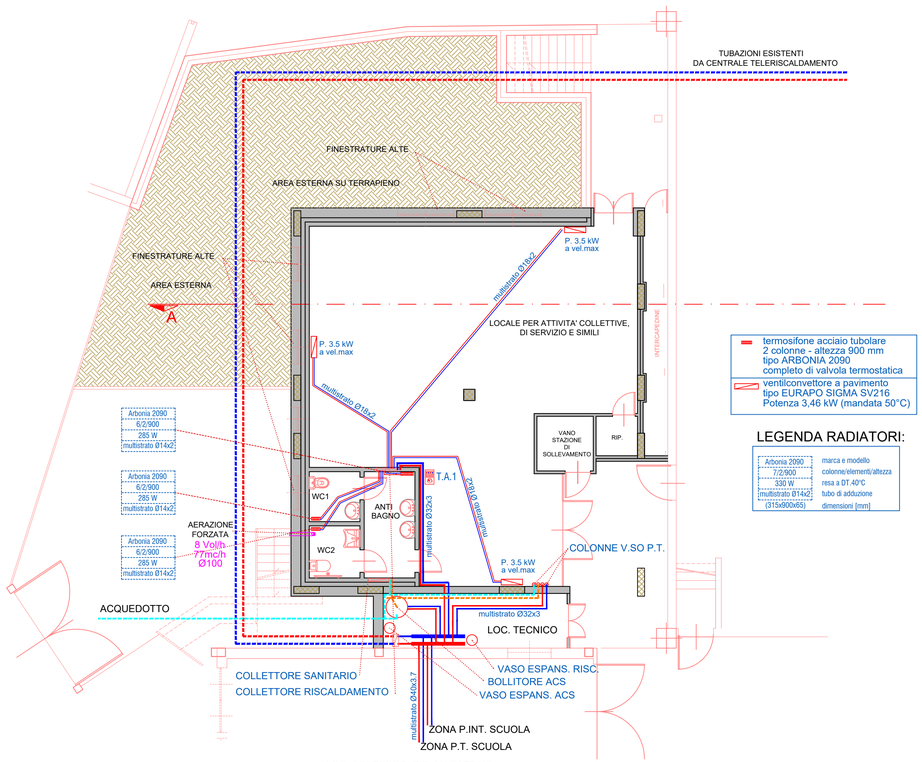

termosifone acciaio tubolare
2 colonne - altezza 900 mm
tipo ARBONIA 2090
completo di valvola termostatica

ventilconvettore a pavimento
tipo EURAPO SIGMA SV216
Potenza 3,46 kW (mandata 50°C)

LEGENDA RADIATORI:

Arbonia 2090 7/2/900 330 W	marca e modello colonne/elementi/altezza
multistrato Ø14x2 (315x900x65)	resa a DT.40°C tubo di adduzione dimensioni [mm]

PIANO TERRENO

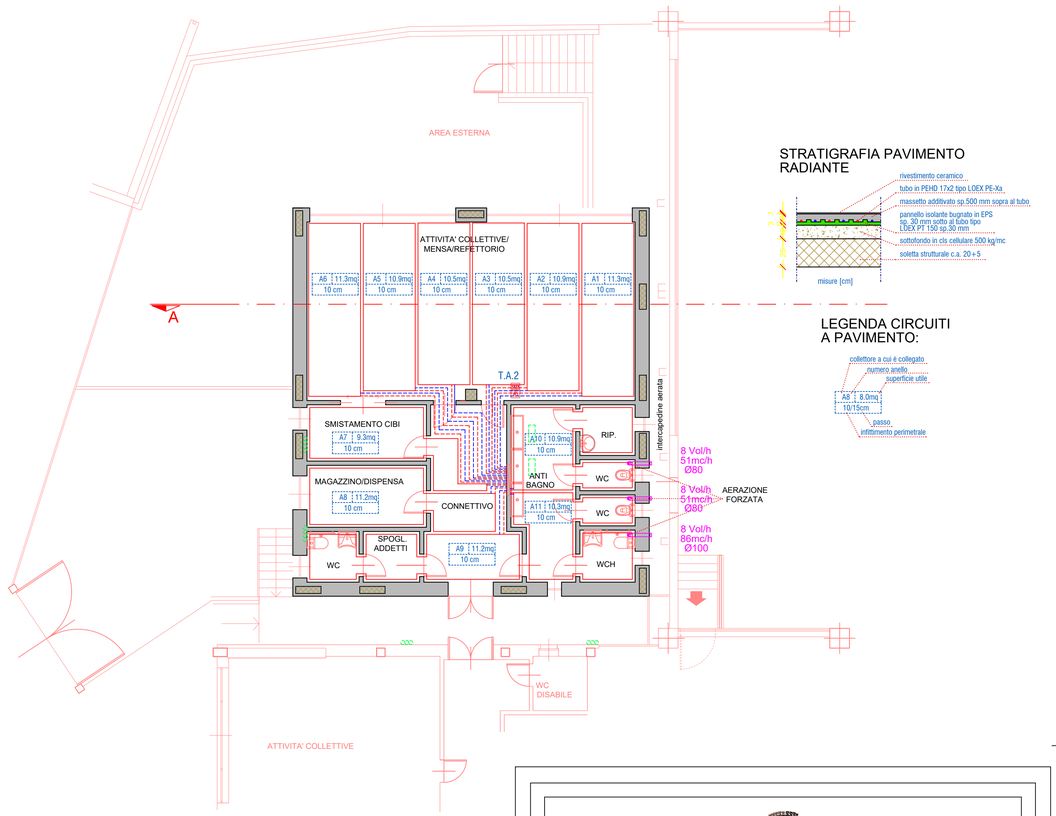

STRATIGRAFIA PAVIMENTO RADIANTE

LEGENDA CIRCUITI A PAVIMENTO:

PIANO SEMINTERRATO (parte VMC)

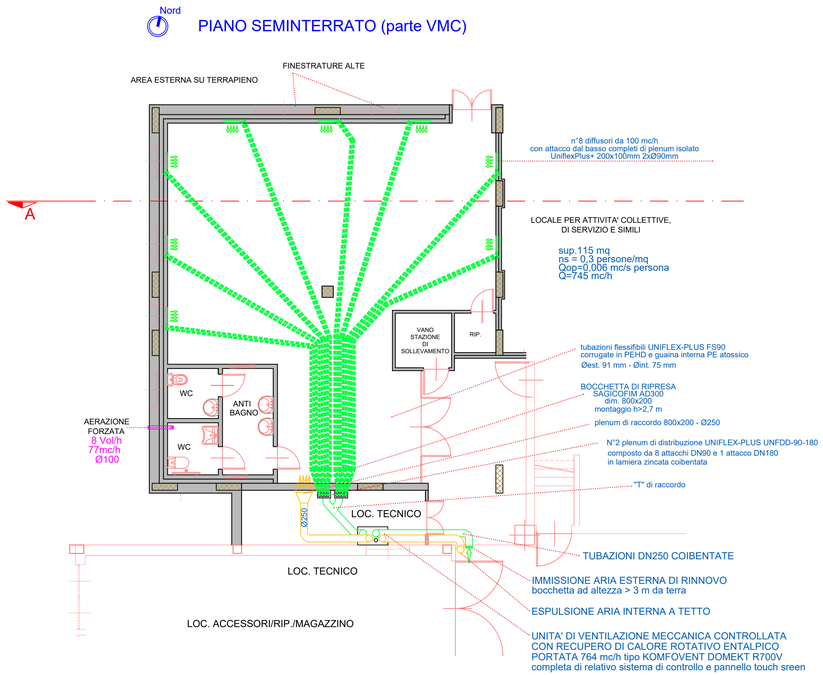

SEZIONE A-A

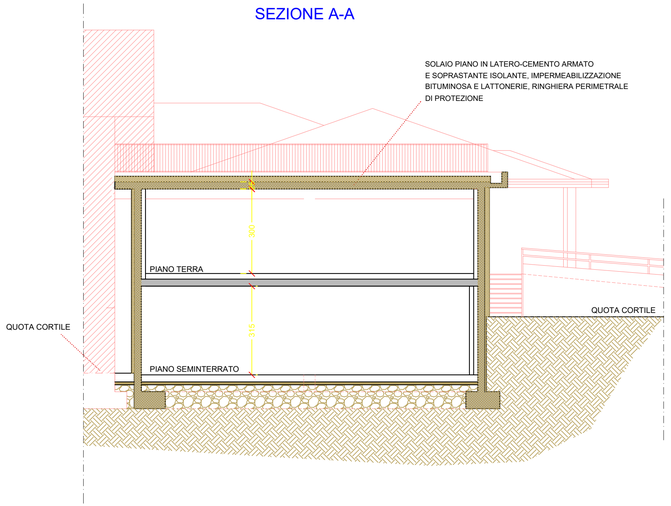

COMUNE DI ROCCAFORTE MONDOVÌ
Provincia di Cuneo

Ufficio Tecnico Comunale
Via IV Novembre n. 1 - 12088, Roccaforte Mondovì (CN)
tel 0174 65139 int. 5 e.mail: ufficiotecnico@comune.roccafortemondovi.cn.it

RIFERIMENTO LAVORO

INTERVENTO DI NUOVA COSTRUZIONE EDIFICIO AD USO MENSA E ATTIVITA' SCOLASTICHE A SERVIZIO DELLA SCUOLA PRIMARIA COMUNALE - LOTTO 3 -

PROGETTO DEFINITIVO-ESECUTIVO

Ufficio Tecnico e Lavori Pubblici

PROGETTISTA
ORDINE DEGLI INGEGNERI DELLA PROVINCIA DI CUNEO
505 Dott. Ing. Guido Lerda

RESPONSABILE UNICO DEL PROCEDIMENTO
ARCH. DANILO COCCALOTTO

CODICE ELABORATO	ELABORAZIONI	STESURA	CONTROLLO	REVISIONI	DATA
2.05.01	B F / F B	D C / D C	F B / F B	0 1 B / 0 0 B	GIUGNO 2024 / OTTOBRE 2020

OGGETTO ELABORATO

IMPIANTO TERMICO
Distribuzione

SCALA 1:100 | FORMATO A1

POSIZIONE FILE DI PROGETTO

Questo disegno di proprietà del Comune di Roccaforte Mondovì è protetto a termini di legge ed è vietata la duplicazione non autorizzata.