



COMUNE DI ROCCAFORTE MONDOVÌ
 Provincia di Cuneo
 Ufficio Tecnico Comunale
 Via IV Novembre n. 1 - 12088, Roccaforte Mondovì (CN)
 tel 0174 65139 int. 5 e-mail: ufficiotecnico@comune.roccafortemondovi.cn.it



INTERVENTO DI NUOVA COSTRUZIONE EDIFICIO AD USO MENSA E ATTIVITA' SCOLASTICHE A SERVIZIO DELLA SCUOLA PRIMARIA COMUNALE - LOTTO 3 -
PROGETTO DEFINITIVO-ESECUTIVO




UFFICIO TECNICO E LAVORI PUBBLICI

PROGETTISTA
GEOM. FEDERICO BOETTI
 RESPONSABILE UNICO DEL PROCEDIMENTO
ARCH. DANILIO COCCALOTTO

CODICE ELABORATO	2.01.03	ELABORAZIONE	PROGETTO	REVISIONI	DATA
		PROGETTO			GIUGNO 2024

OGGETTO ELABORATO
Planimetria generale
 SCALA 1:200 | FORMATO A1+
 Questo disegno è proprietà del Comune di Roccaforte Mondovì e
 è protetto ai termini di legge ed è vietata la duplicazione non
 autorizzata.

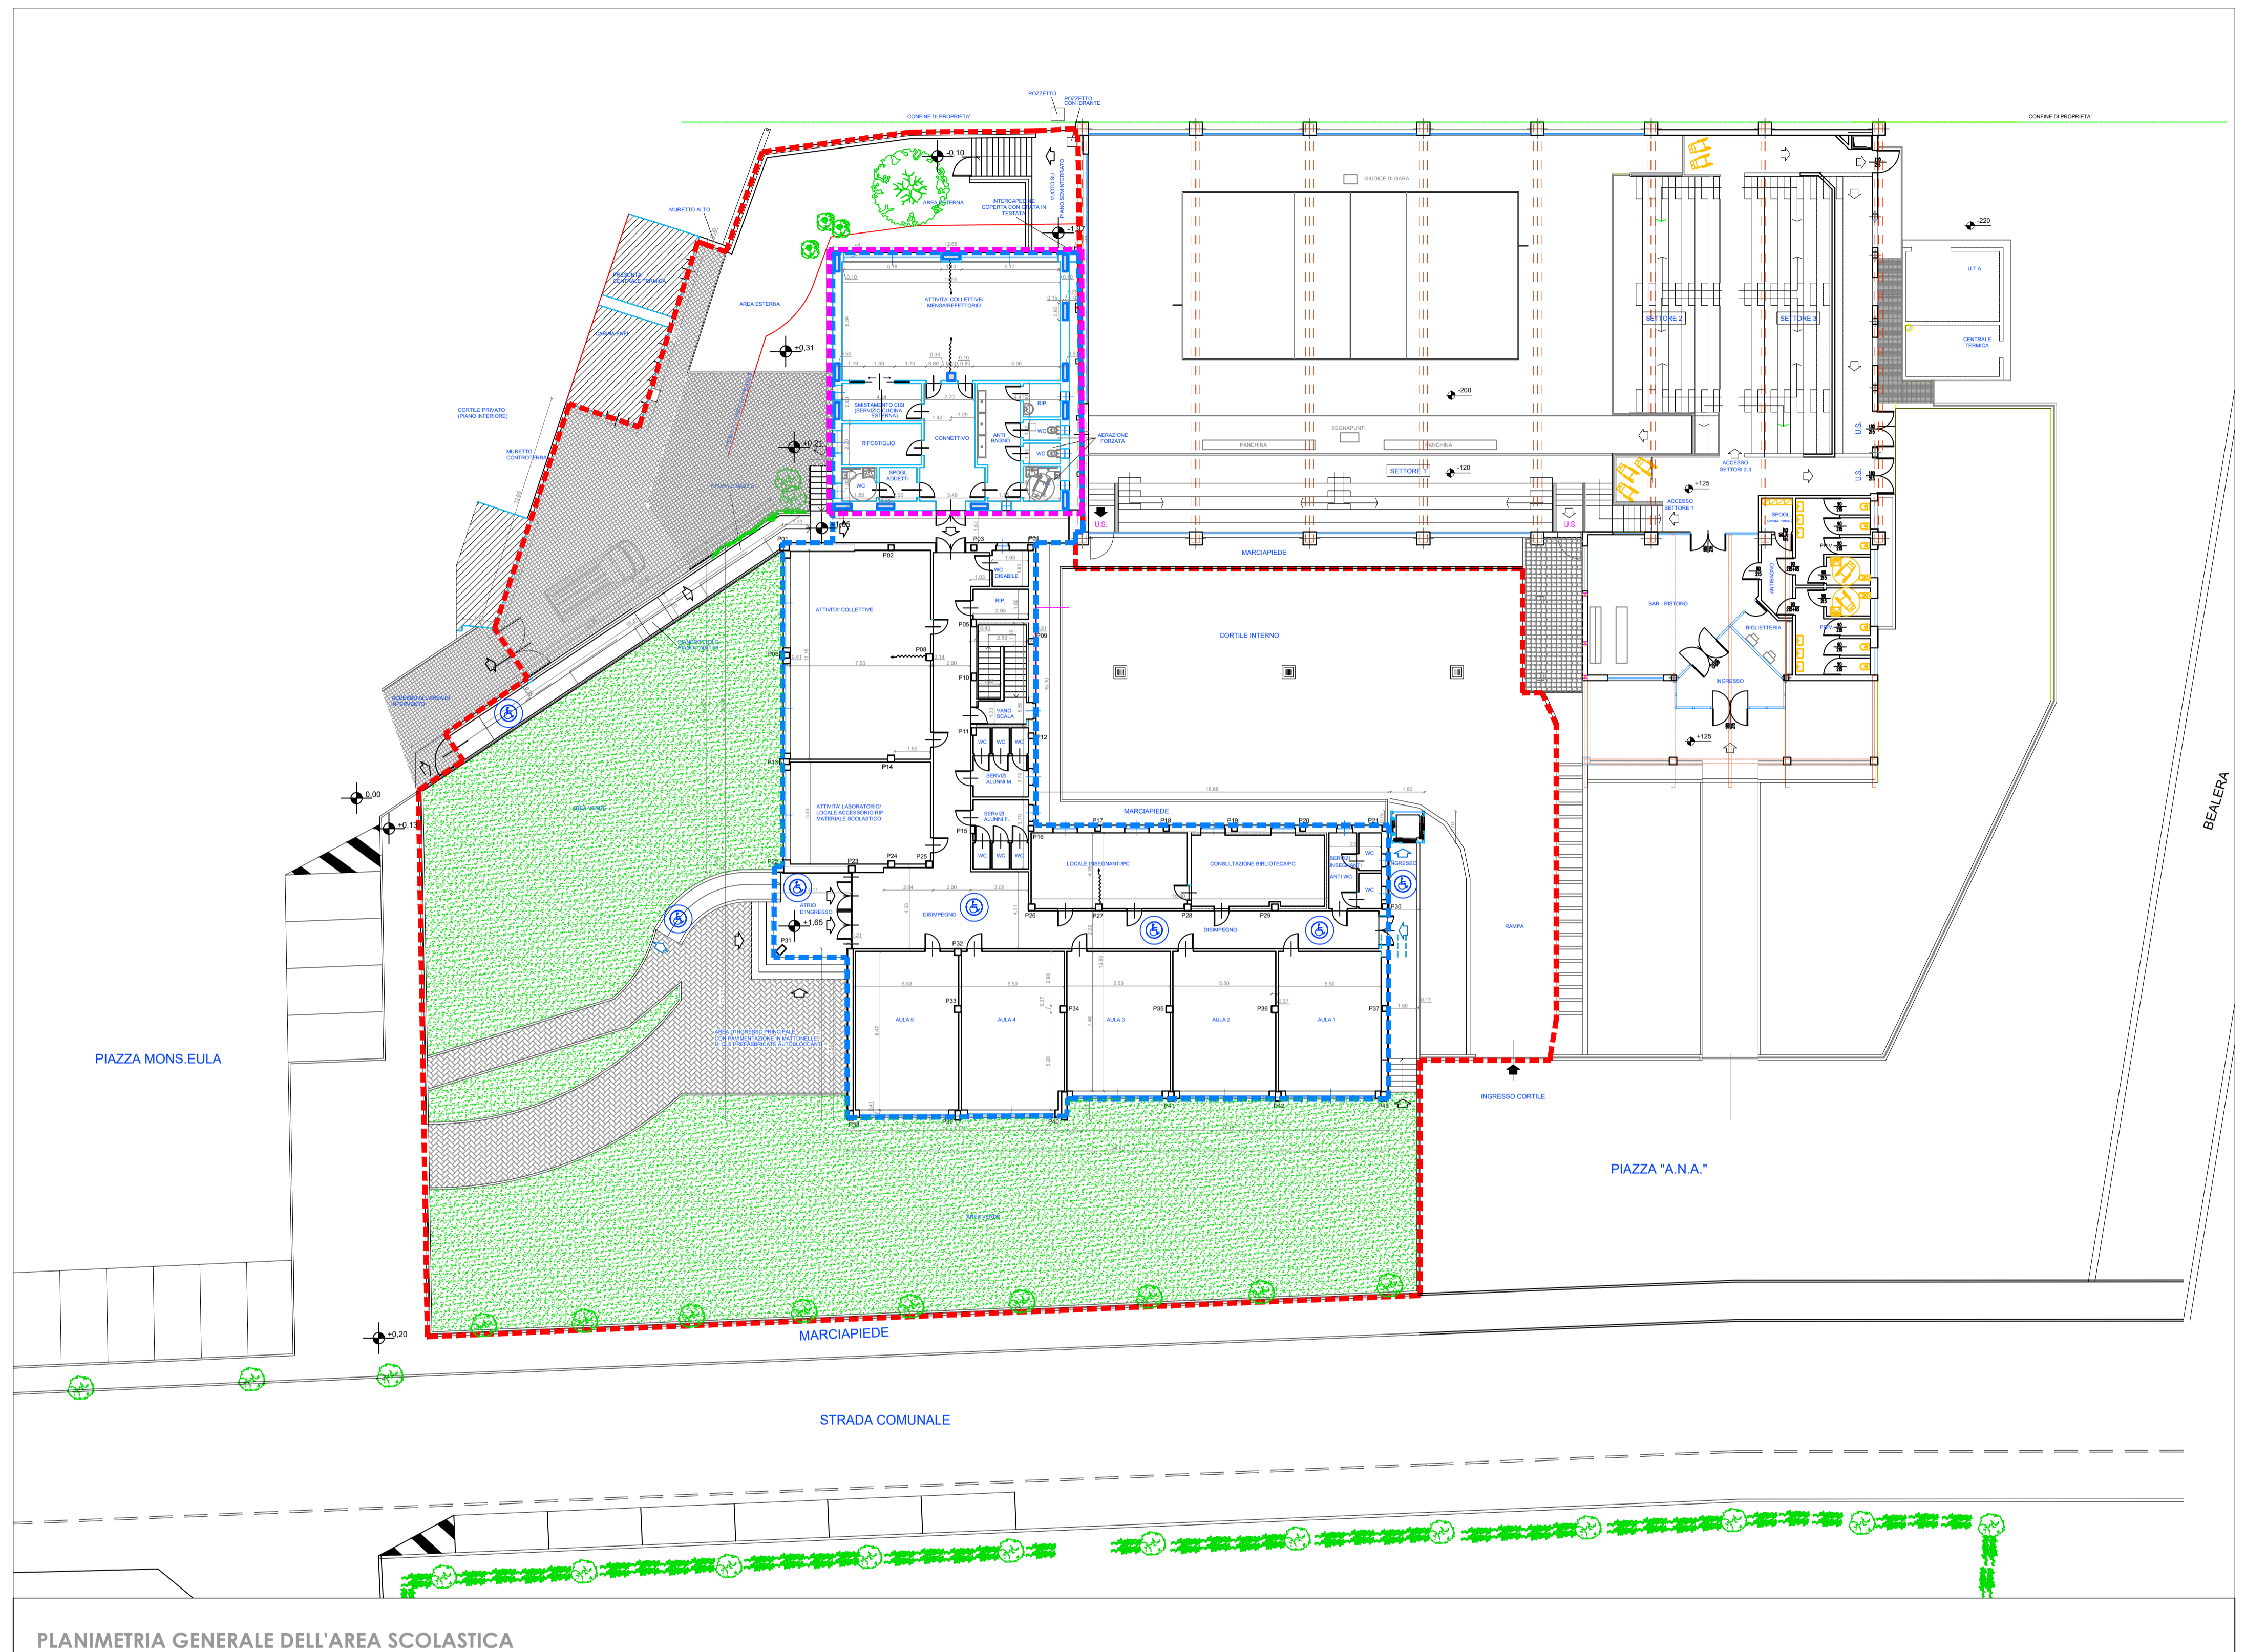

PLANIMETRIA GENERALE DELL'AREA SCOLASTICA

- - - - - PERIMETRO AREA SCOLASTICA superficie 2.807 mq
- - - - - PERIMETRO EDIFICIO SCOLASTICO AL TERMINE DELL'INTERVENTO superficie 871 mq
- - - - - AREA DI INTERVENTO

